



ステージテント2間×3間 フレーム平面図

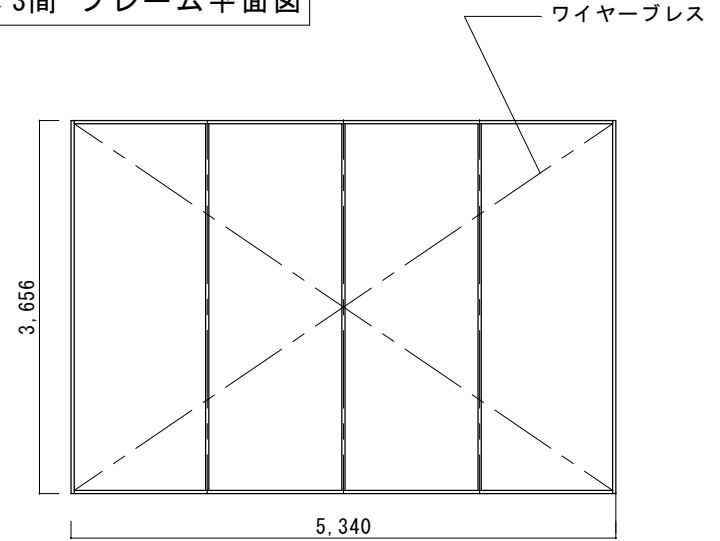

ステージテント2間×3間 フレーム立面図

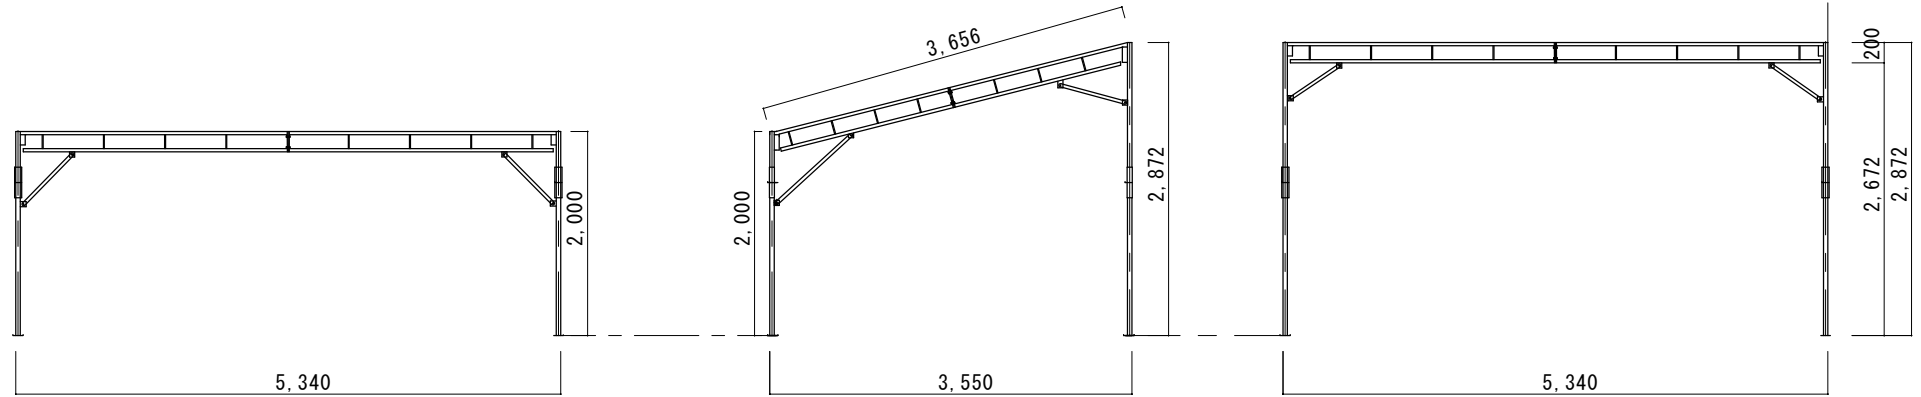

この図面は、本設計書の記載事項に基づき作成されたものであり、当社の責任範囲内でのみ有効です。また、本設計書の記載事項を無視して、任意に改定された図面は、当社の責任範囲外とさせていただきます。

〈図面改定〉

  
 工業株式会社  
 GOTO INDUSTRY CO., LTD.  
 日本テント工連テント倉庫部会員 建設業(般-26)40395号

工事名称	ステージテント2間×3間 フレーム概算図
図面名称	

設計	
作図年月日	

縮尺	
図面番号	NO. 1