



この図面は、これは会社の情報として扱われ、第三者への開示・複製・転載を禁じます。また、本図面の使用は、本図面の作成者・権利者との関係・開示・開示を行うことはできません。

ステージテント2間×4間 フレーム平面図

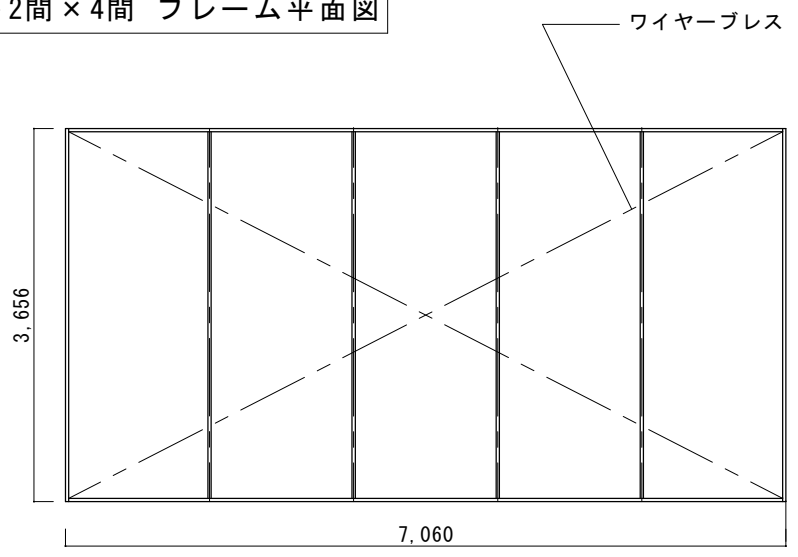

ステージテント2間×4間 フレーム立面図

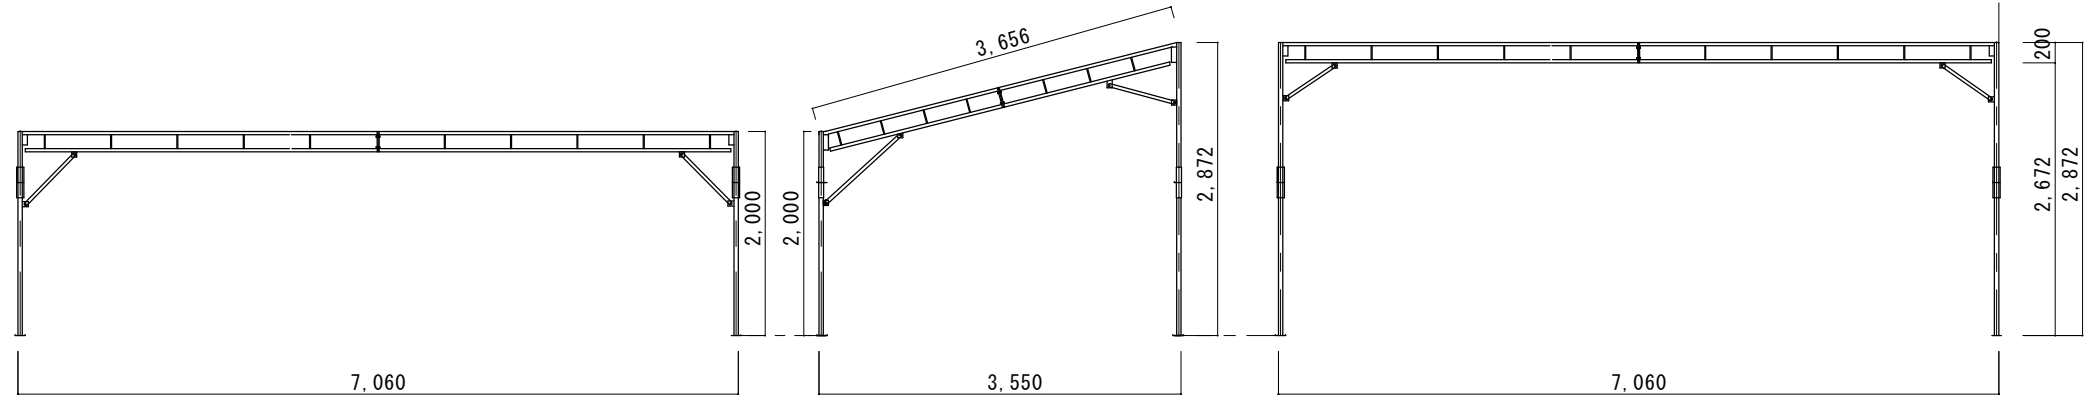

〈図面改定〉


 工業株式会社
 GOTO INDUSTRY CO., LTD.
 日本テント工連テント倉庫部会員 建設業(股-26)40395号

工事名称	ステージテント2間×4間 フレーム概算図
図面名称	

設計	
作図年月日	

縮尺	
図面番号	NO. 1